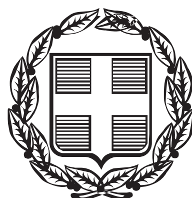


ΕΦΗΜΕΡΙΣ ΤΗΣ ΚΥΒΕΡΝΗΣΕΩΣ

ΤΗΣ ΕΛΛΗΝΙΚΗΣ ΔΗΜΟΚΡΑΤΙΑΣ

ΤΕΥΧΟΣ ΑΝΑΓΚΑΣΤΙΚΩΝ ΑΠΑΛΛΟΤΡΙΩΣΕΩΝ ΚΑΙ ΠΟΛΕΟΔΟΜΙΚΩΝ ΘΕΜΑΤΩΝ **Αρ. Φύλλου 291**

13 Αυγούστου 2013

ΑΠΟΦΑΣΕΙΣ

Αριθμ. ΥΠ.ΠΟ.Α./ΓΔΑΠΚ/ΔΙΠΚΑ/ΤΑΧ/Φ43/68868/33323/4691/2321

Έγκριση: α) αναοριοθέτησης του αρχαιολογικού χώρου Δίου και β) κήρυξης-οριοθέτησης Ιερού της Αρτέμιδος στο αρχαίο Δίον, Δήμου Δίου-Ολύμπου, Π.Ε. Πιερίας, Περιφέρειας Κεντρικής Μακεδονίας.

Ο ΥΠΟΥΡΓΟΣ ΠΟΛΙΤΙΣΜΟΥ ΚΑΙ ΑΘΛΗΤΙΣΜΟΥ

Έχοντας υπόψη:

1. Το Π.Δ. 63/2005 «Κωδικοποίηση της νομοθεσίας για την Κυβέρνηση και τα Κυβερνητικά Όργανα» (Φ.Ε.Κ. 98/Α/22.04.05).

2. Το Π.Δ. 118/2013 (ΦΕΚ 152/Α/25.6.2013) «Τροποποίηση του Π.Δ. 85/2012 (Α΄/141) ‹Ίδρυση Υπουργείου Υποδομών, Μεταφορών και Δικτύων και Υπουργείου Πολιτισμού και Αθλητισμού και μετονομασία των Υπουργείων Ανάπτυξης, Ανταγωνιστικότητας, Υποδομών, Μεταφορών και Δικτύων και Παιδείας και Θρησκευμάτων, Πολιτισμού και Αθλητισμού σε Υπουργείο Ανάπτυξης και Ανταγωνιστικότητας και σε Υπουργείο Παιδείας και Θρησκευμάτων αντιστοίχως».

3. Το Π.Δ. 119/2013 (ΦΕΚ 153/Α/25.06.2013) «Διορισμός Αντιπροέδρου της Κυβέρνησης, Υπουργών, Αναπληρωτών Υπουργών και Υφυπουργών».

4. Τις διατάξεις του Ν. 3028/2002 (Φ.Ε.Κ. 153/Α/28-6-2002) «Για την προστασία των Αρχαιοτήτων και εν γένει της Πολιτιστικής Κληρονομιάς».

5. Τις διατάξεις του Ν. 3378/2005 (Φ.Ε.Κ. 203/Α/19-08-2005) «Κύρωση της Ευρωπαϊκής Σύμβασης για την προστασία της αρχαιολογικής κληρονομιάς, αναθεωρημένη».

6. Το Π.Δ. 191/2003 (Φ.Ε.Κ. 146/Α/13-06-2003) «Οργανισμός του Υπουργείου Πολιτισμού».

7. Την υπ' αριθ. ΥΠΠΟ/ΓΝΟΣ/49610/28.11.90 (Φ.Ε.Κ. 743/Β/29.11.90) «Εξαίρεση από τον περιορισμό των τριών υπογραφών».

8. Το υπ' αριθ. ΥΠΑΙΘΠΑ-ΓΓΠ/ΓΔΑΜΤΕ/ΔΙΤΦΚ/30828/4309/123/23.04.13 έγγραφο της Δ/νσης Τοπογραφήσεων, Φωτογραμμετρίας και Κτηματολογίου.

9. Την ομόφωνη Γνωμοδότηση του Κεντρικού Αρχαιολογικού Συμβουλίου, όπως αυτή διατυπώθηκε κατά την υπ' αριθ. 6/12.02.2013 Συνεδρία του, αποφασίζουμε:

Εγκρίνεται: Α) Η αναοριοθέτηση του αρχαιολογικού χώρου Δίου, Δήμου Δίου-Ολύμπου, Π.Ε. Πιερίας, Περιφέρειας Κεντρικής Μακεδονίας, για λόγους προστασίας των σημαντικότατων ιερών του Ολύμπιου Διός, του Ολύμπιου Υψίστου, της Δήμητρος και του ιερού της Ίσιδος, των δύο θεάτρων, των μεγάλων θερμών και των λοιπών οικιστικών και οχυρωματικών καταλοίπων, καθώς και των ταφικών μνημείων, τα οποία χρονολογούνται από την ελληνιστική περίοδο έως την περίοδο της ρωμαιοκρατίας, καθώς και των παλαιοχριστιανικών βασιλικών Α΄ και Β΄. Ο αρχαιολογικός χώρος του Δίου οριοθετείται από την πολυγωνική γραμμή που ορίζουν οι συντεταγμένες 1,2,3,4,5,...,108,109,110 και 1, που περιέχονται στο συνημμένο τοπογραφικό διάγραμμα κλίμακας 1:5.000, και ορίζονται στον συνημμένο πίνακα συντεταγμένων και

Β) Η κήρυξη-οριοθέτηση του Ιερού της Αρτέμιδος Βαφυρία στο Δίον, Δήμου Δίου-Ολύμπου, Π.Ε. Πιερίας, Περιφέρειας Κεντρικής Μακεδονίας, για λόγους προστασίας των καταλοίπων του σημαντικού αρχαίου ιερού, που βρίσκεται στις εκβολές του ποταμού Βαφύρα και οριοθετείται από την πολυγωνική γραμμή που ορίζουν οι συντεταγμένες 1,2,3,4,..., 18,19,20 και 1, οι οποίες περιέχονται στο συνημμένο τοπογραφικό διάγραμμα κλίμακας 1:5.000, και ορίζονται στον συνημμένο πίνακα συντεταγμένων.

Από τις διατάξεις της υπάρχουσας Απόφασης δεν προκύπτει δαπάνη σε βάρος του κρατικού προϋπολογισμού.

Η απόφαση αυτή να δημοσιευθεί στην Εφημερίδα της Κυβερνήσεως.

Αθήνα, 29 Ιουλίου 2013

Ο ΥΠΟΥΡΓΟΣ

ΠΑΝΟΣ ΠΑΝΑΓΙΩΤΟΠΟΥΛΟΣ

ΥΠΟΥΡΓΕΙΟ ΠΑΙΔΕΙΑΣ & ΘΡΗΣΚΕΥΜΑΤΩΝ, ΠΟΛΙΤΙΣΜΟΥ & ΑΘΛΗΤΙΣΜΟΥ
ΓΕΝΙΚΗ ΓΡΑΜΜΑΤΕΙΑ ΠΟΛΙΤΙΣΜΟΥ

ΔΙΕΥΘΥΝΣΗ ΤΟΠΟΓΡΑΦΗΣΕΩΝ
ΦΩΤΟΓΡΑΜΜΕΤΡΙΑΣ & ΚΤΗΜΑΤΟΛΟΓΙΟΥ

ΜΕΛΕΤΗ:
ΑΝΑΟΡΙΟΘΕΤΗΣΗ ΤΟΥ ΑΡΧΑΙΟΛΟΓΙΚΟΥ ΧΩΡΟΥ ΤΟΥ ΔΙΟΥ (ΕΝΤΟΣ ΤΕΙΧΩΝ, ΕΚΤΟΣ ΤΕΙΧΩΝ ΠΕΡΙΟΧΗ ΙΕΡΩΝ ΚΑΙ ΝΕΚΡΟΤΑΦΕΙΩΝ), Δ. ΔΙΟΥ - ΟΛΥΜΠΟΥ, Π.Ε. ΠΙΕΡΙΑΣ, ΠΕΡΙΦΕΡΕΙΑΣ ΚΕΝΤΡΙΚΗΣ ΜΑΚΕΔΟΝΙΑΣ

ΣΧΕΔΙΟ:
ΤΟΠΟΓΡΑΦΙΚΟ ΔΙΑΓΡΑΜΜΑ

ΥΠΟΛΟΓΙΣΜΟΙ: ΙΑΚΩΒΙΔΟΥ ΟΛΓΑ, ΤΟΠΟΓΡΑΦΟΣ ΜΗΧΑΝΙΚΟΣ ΤΕ, ΚΖ' ΕΠΙΚΑ

ΕΛΕΓΧΟΣ - ΣΧΕΔΙΑΣΗ:
ΣΟΦΙΑ ΚΑΡΑΚΑΣΗ - ΚΑΡΑΚΑΣΙΔΗ
ΤΟΠΟΓΡΑΦΟΣ ΜΗΧΑΝΙΚΟΣ ΤΕ

ΥΠΟΓΡΑΦΗ	ΚΛΙΜΑΚΑ	1:5000
	ΗΜΕΡ/ΝΙΑ	ΑΠΡΙΛΙΟΣ 2013

ΘΕΩΡΗΣΗ ΠΡΟΪΣΤΑΜΕΝΟΥ

Ο ΠΡΟΪΣΤΑΜΕΝΟΣ ΤΗΣ ΔΙΕΥΘΥΝΣΗΣ ΤΟΠΟΓΡΑΦΗΣΕΩΝ, ΦΩΤΟΓΡΑΜΜΕΤΡΙΑΣ & ΚΤΗΜΑΤΟΛΟΓΙΟΥ
κ.α.α.
ΙΩΑΝΝΗΣ ΜΠΑΞΕΒΑΝΑΚΗΣ
ΤΟΠΟΓΡΑΦΟΣ ΜΗΧΑΝΙΚΟΣ ΠΕ


ΥΠΟΜΝΗΜΑ

ΟΡΙΟ ΑΡΧΑΙΟΛΟΓΙΚΟΥ ΧΩΡΟΥ

ΑΠΟΣΠΑΣΜΑ Φ.Χ. ΓΥΣ 4332/2, 4332/4 ΛΙΤΟΧΩΡΟΝ

Ελληνικό Γεωδαιτικό Σύστημα Αναφοράς 1987 (Ε.Γ.Σ.Α. '87)
Ελλειψοειδές αναφοράς GRS 80 (α = 6 378 137 μ, 1/f = 298.257222101)
Προβολή : Εγκάρσια Μερκατορική
Κεντρικός Μεσημβρινός λο = 24° 00' 00" με Κο = 0.999600
Τετμημένη Κεντρικού Μεσημβρινού : +500 000.00 μ
Γεωγραφικό Πλάτος Αναφοράς : 0° 00' 00"

ΕΘΝΙΚΟ ΤΥΠΟΓΡΑΦΕΙΟ
Για τεχνικούς λόγους στο σχεδιάγραμμα, έγινε σμίκρυνση, κατά ποσοστό 30%

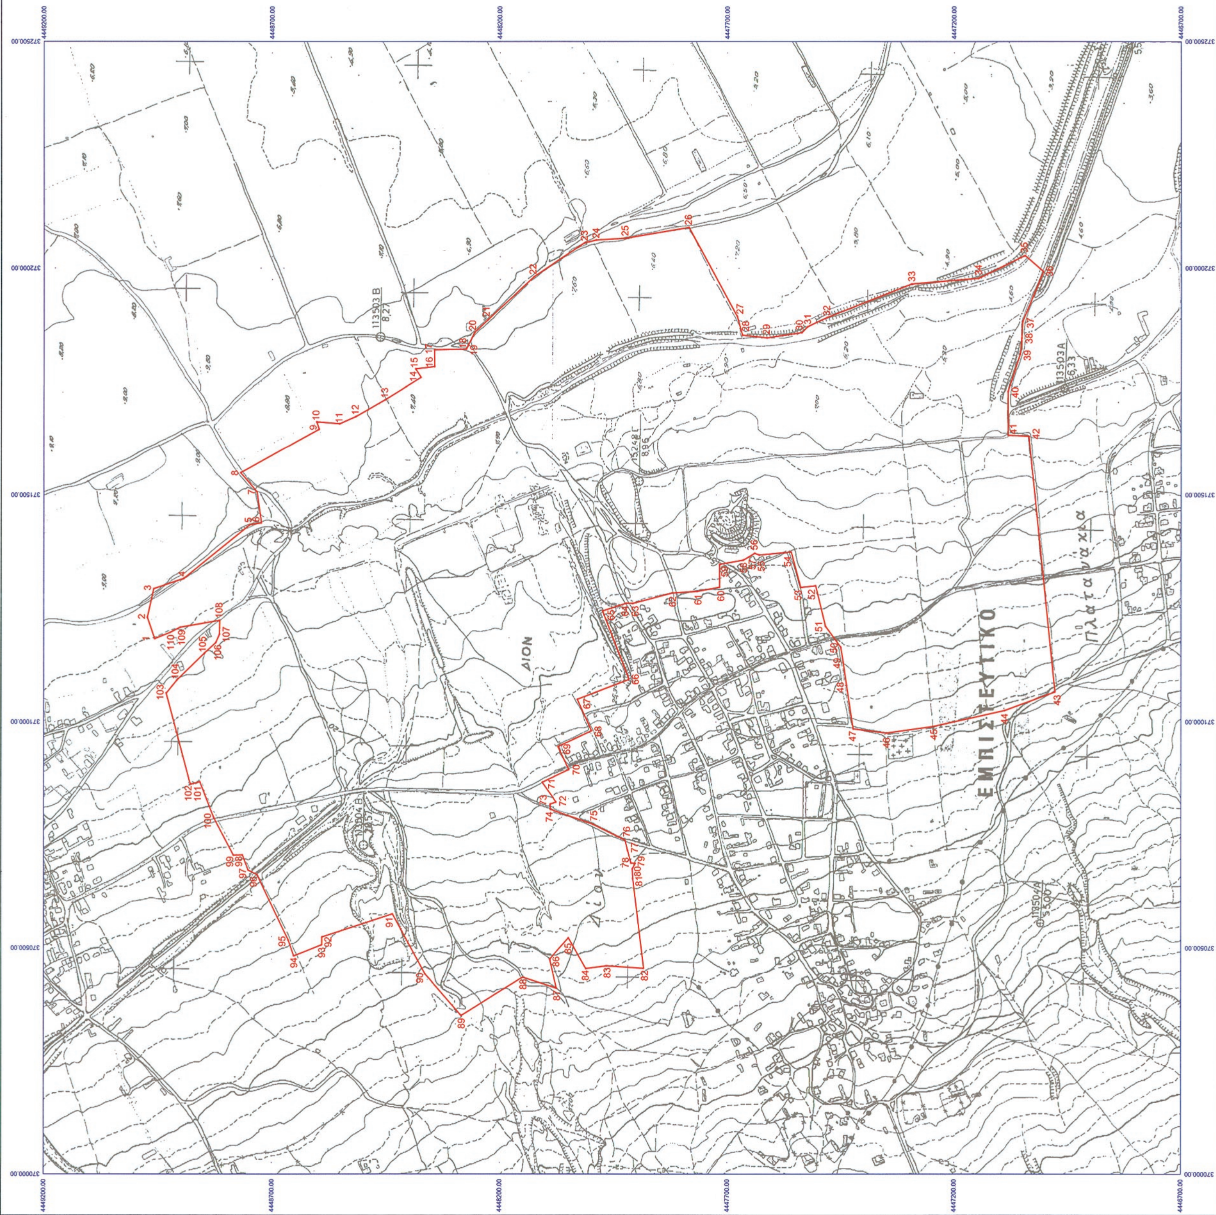

ΑΝΑΟΡΙΟΘΕΤΗΣΗ ΑΡΧΑΙΟΛΟΓΙΚΟΥ ΧΩΡΟΥ ΔΙΟΥ, Δ. ΔΙΟΥ - ΟΛΥΜΠΟΥ				
Π.Ε. ΠΙΕΡΙΑΣ, ΠΕΡΙΦΕΡΕΙΑΣ ΚΕΝΤΡΙΚΗΣ ΜΑΚΕΔΟΝΙΑΣ				
ΚΖ' ΕΠΚΑ				
ΠΙΝΑΚΑΣ ΣΥΝΤΕΤΑΓΜΕΝΩΝ				
ΣΗΜΕΙΟ	ΔΙΑΓΡΑΜΜΑ 1:5000	Φ.Χ. 1:50000	ΣΥΝ/ΝΗ Χ [ΕΓΣΑ '87]	ΣΥΝ/ΝΗ Υ [ΕΓΣΑ '87]
1	4332/2	ΛΙΤΟΧΩΡΟΝ	371183.510	4448956.481
2	4332/2	ΛΙΤΟΧΩΡΟΝ	371230.651	4448972.394
3	4332/2	ΛΙΤΟΧΩΡΟΝ	371293.183	4448958.617
4	4332/2	ΛΙΤΟΧΩΡΟΝ	371316.080	4448892.330
5	4332/2	ΛΙΤΟΧΩΡΟΝ	371434.136	4448749.132
6	4332/2	ΛΙΤΟΧΩΡΟΝ	371438.557	4448723.497
7	4332/2	ΛΙΤΟΧΩΡΟΝ	371506.649	4448733.221
8	4332/2	ΛΙΤΟΧΩΡΟΝ	371548.894	4448769.173
9	4332/2	ΛΙΤΟΧΩΡΟΝ	371644.930	4448596.796
10	4332/2	ΛΙΤΟΧΩΡΟΝ	371661.130	4448602.370
11	4332/2	ΛΙΤΟΧΩΡΟΝ	371656.991	4448551.962
12	4332/2	ΛΙΤΟΧΩΡΟΝ	371672.794	4448516.635
13	4332/2	ΛΙΤΟΧΩΡΟΝ	371710.025	4448451.821
14	4332/2	ΛΙΤΟΧΩΡΟΝ	371758.992	4448373.664
15	4332/2	ΛΙΤΟΧΩΡΟΝ	371777.566	4448385.572
16	4332/2	ΛΙΤΟΧΩΡΟΝ	371782.579	4448343.358
17	4332/2	ΛΙΤΟΧΩΡΟΝ	371819.560	4448344.083
18	4332/2	ΛΙΤΟΧΩΡΟΝ	371821.311	4448274.195
19	4332/2	ΛΙΤΟΧΩΡΟΝ	371829.991	4448269.955
20	4332/2	ΛΙΤΟΧΩΡΟΝ	371857.469	4448256.535
21	4332/2	ΛΙΤΟΧΩΡΟΝ	371886.128	4448226.301
22	4332/2	ΛΙΤΟΧΩΡΟΝ	371981.041	4448126.173
23	4332/4	ΛΙΤΟΧΩΡΟΝ	372055.744	4448014.484
24	4332/4	ΛΙΤΟΧΩΡΟΝ	372062.047	4447988.391
25	4332/4	ΛΙΤΟΧΩΡΟΝ	372065.653	4447924.714
26	4332/4	ΛΙΤΟΧΩΡΟΝ	372089.751	4447785.053
27	4332/4	ΛΙΤΟΧΩΡΟΝ	371893.158	4447678.714
28	4332/4	ΛΙΤΟΧΩΡΟΝ	371852.109	4447667.442
29	4332/4	ΛΙΤΟΧΩΡΟΝ	371846.081	4447613.065
30	4332/4	ΛΙΤΟΧΩΡΟΝ	371857.741	4447536.540
31	4332/4	ΛΙΤΟΧΩΡΟΝ	371870.869	4447523.745
32	4332/4	ΛΙΤΟΧΩΡΟΝ	371891.085	4447481.072
33	4332/4	ΛΙΤΟΧΩΡΟΝ	371965.104	4447294.118
34	4332/4	ΛΙΤΟΧΩΡΟΝ	371977.538	4447146.649
35	4332/4	ΛΙΤΟΧΩΡΟΝ	372027.818	4447044.509
36	4332/4	ΛΙΤΟΧΩΡΟΝ	371992.617	4447003.965
37	4332/4	ΛΙΤΟΧΩΡΟΝ	371882.134	4447049.529
38	4332/4	ΛΙΤΟΧΩΡΟΝ	371845.446	4447051.394
39	4332/4	ΛΙΤΟΧΩΡΟΝ	371810.185	4447054.858
40	4332/4	ΛΙΤΟΧΩΡΟΝ	371728.272	4447081.607
41	4332/4	ΛΙΤΟΧΩΡΟΝ	371632.174	4447081.032
42	4332/4	ΛΙΤΟΧΩΡΟΝ	371629.603	4447035.700
43	4332/4	ΛΙΤΟΧΩΡΟΝ	371066.119	4446977.915

Αναοριοθέτηση αρχ\κού χώρου Δίου, ΚΖ' ΕΠΚΑ

ΥΠΟΥΡΓΕΙΟ ΠΑΙΔΕΙΑΣ ΚΑΙ ΘΡΗΣΚΕΥΜΑΤΩΝ, ΠΟΛΙΤΙΣΜΟΥ ΚΑΙ ΑΘΛΗΤΙΣΜΟΥ
Δ/ΝΣΗ ΤΟΠΟΓΡΑΦΗΣΕΩΝ
ΦΩΤΟΓΡΑΜΜΕΤΡΙΑΣ & ΚΤΗΜΑΤΟΛΟΓΙΟΥ


44	4332/4	ΛΙΤΟΧΩΡΟΝ	371025.146	4447089.217
45	4332/4	ΛΙΤΟΧΩΡΟΝ	370989.713	4447246.967
46	4332/4	ΛΙΤΟΧΩΡΟΝ	370975.334	4447349.708
47	4332/4	ΛΙΤΟΧΩΡΟΝ	370984.605	4447423.019
48	4332/4	ΛΙΤΟΧΩΡΟΝ	371080.505	4447437.815
49	4332/4	ΛΙΤΟΧΩΡΟΝ	371131.022	4447445.277
50	4332/4	ΛΙΤΟΧΩΡΟΝ	371164.852	4447450.863
51	4332/4	ΛΙΤΟΧΩΡΟΝ	371210.899	4447484.322
52	4332/4	ΛΙΤΟΧΩΡΟΝ	371299.840	4447505.602
53	4332/4	ΛΙΤΟΧΩΡΟΝ	371296.277	4447538.756
54	4332/4	ΛΙΤΟΧΩΡΟΝ	371374.407	4447559.565
55	4332/4	ΛΙΤΟΧΩΡΟΝ	371367.748	4447629.713
56	4332/4	ΛΙΤΟΧΩΡΟΝ	371371.662	4447640.076
57	4332/4	ΛΙΤΟΧΩΡΟΝ	371363.361	4447652.974
58	4332/4	ΛΙΤΟΧΩΡΟΝ	371356.637	4447664.808
59	4332/4	ΛΙΤΟΧΩΡΟΝ	371347.011	4447717.242
60	4332/4	ΛΙΤΟΧΩΡΟΝ	371296.620	4447717.417
61	4332/4	ΛΙΤΟΧΩΡΟΝ	371287.592	4447766.127
62	4332/4	ΛΙΤΟΧΩΡΟΝ	371284.031	4447820.140
63	4332/4	ΛΙΤΟΧΩΡΟΝ	371261.181	4447907.212
64	4332/4	ΛΙΤΟΧΩΡΟΝ	371261.539	4447921.693
65	4332/4	ΛΙΤΟΧΩΡΟΝ	371244.552	4447973.590
66	4332/4	ΛΙΤΟΧΩΡΟΝ	371093.986	4447915.698
67	4332/4	ΛΙΤΟΧΩΡΟΝ	371049.791	4448029.439
68	4332/4	ΛΙΤΟΧΩΡΟΝ	370980.509	4447998.070
69	4332/4	ΛΙΤΟΧΩΡΟΝ	370945.321	4448072.068
70	4332/4	ΛΙΤΟΧΩΡΟΝ	370894.678	4448048.171
71	4332/2	ΛΙΤΟΧΩΡΟΝ	370866.669	4448107.401
72	4332/4	ΛΙΤΟΧΩΡΟΝ	370822.703	4448076.244
73	4332/2	ΛΙΤΟΧΩΡΟΝ	370818.275	4448089.936
74	4332/2	ΛΙΤΟΧΩΡΟΝ	370806.942	4448089.294
75	4332/4	ΛΙΤΟΧΩΡΟΝ	370773.839	4447994.868
76	4332/4	ΛΙΤΟΧΩΡΟΝ	370738.772	4447924.152
77	4332/4	ΛΙΤΟΧΩΡΟΝ	370716.229	4447918.578
78	4332/4	ΛΙΤΟΧΩΡΟΝ	370688.109	4447910.922
79	4332/4	ΛΙΤΟΧΩΡΟΝ	370687.744	4447901.450
80	4332/4	ΛΙΤΟΧΩΡΟΝ	370675.546	4447907.987
81	4332/4	ΛΙΤΟΧΩΡΟΝ	370653.314	4447907.022
82	4332/4	ΛΙΤΟΧΩΡΟΝ	370454.888	4447883.047
83	4332/4	ΛΙΤΟΧΩΡΟΝ	370460.404	4447964.271
84	4332/4	ΛΙΤΟΧΩΡΟΝ	370454.562	4448010.555
85	4332/4	ΛΙΤΟΧΩΡΟΝ	370522.371	4448048.816
86	4332/2	ΛΙΤΟΧΩΡΟΝ	370475.045	4448090.519
87	4332/4	ΛΙΤΟΧΩΡΟΝ	370410.698	4448075.121
88	4332/2	ΛΙΤΟΧΩΡΟΝ	370435.386	4448149.914
89	4332/2	ΛΙΤΟΧΩΡΟΝ	370350.483	4448284.361
90	4332/2	ΛΙΤΟΧΩΡΟΝ	370443.380	4448363.907
91	4332/2	ΛΙΤΟΧΩΡΟΝ	370575.402	4448435.363
92	4332/2	ΛΙΤΟΧΩΡΟΝ	370524.158	4448590.223
93	4332/2	ΛΙΤΟΧΩΡΟΝ	370506.960	4448590.345

Αναοριοθέτηση αρχ\κού χώρου Δίου, ΚΖ' ΕΠΚΑ

ΥΠΟΥΡΓΕΙΟ ΠΑΙΔΕΙΑΣ ΚΑΙ ΘΡΗΣΚΕΥΜΑΤΩΝ,
ΠΟΛΙΤΙΣΜΟΥ ΚΑΙ ΑΘΛΗΤΙΣΜΟΥ
Δ/ΝΣΗ ΤΟΠΟΓΡΑΦΗΣΕΩΝ
ΦΩΤΟΓΡΑΜΜΕΤΡΙΑΣ & ΚΤΗΜΑΤΟΛΟΓΙΟΥ

94	4332/2	ΛΙΤΟΧΩΡΟΝ	370482.218	4448651.732
95	4332/2	ΛΙΤΟΧΩΡΟΝ	370517.732	4448663.970
96	4332/2	ΛΙΤΟΧΩΡΟΝ	370662.221	4448732.860
97	4332/2	ΛΙΤΟΧΩΡΟΝ	370672.641	4448752.366
98	4332/2	ΛΙΤΟΧΩΡΟΝ	370705.879	4448764.926
99	4332/2	ΛΙΤΟΧΩΡΟΝ	370705.474	4448784.375
100	4332/2	ΛΙΤΟΧΩΡΟΝ	370787.671	4448826.761
101	4332/2	ΛΙΤΟΧΩΡΟΝ	370867.705	4448857.465
102	4332/2	ΛΙΤΟΧΩΡΟΝ	370861.988	4448878.367
103	4332/2	ΛΙΤΟΧΩΡΟΝ	371063.507	4448931.364
104	4332/2	ΛΙΤΟΧΩΡΟΝ	371092.561	4448907.742
105	4332/2	ΛΙΤΟΧΩΡΟΝ	371151.838	4448847.298
106	4332/2	ΛΙΤΟΧΩΡΟΝ	371174.498	4448822.972
107	4332/2	ΛΙΤΟΧΩΡΟΝ	371192.962	4448815.003
108	4332/2	ΛΙΤΟΧΩΡΟΝ	371223.595	4448814.165
109	4332/2	ΛΙΤΟΧΩΡΟΝ	371208.488	4448900.982
110	4332/2	ΛΙΤΟΧΩΡΟΝ	371197.577	4448921.952
1	4332/2	ΛΙΤΟΧΩΡΟΝ	371183.510	4448956.481

ΥΠΟΥΡΓΕΙΟ ΠΑΙΔΕΙΑΣ ΚΑΙ ΘΡΗΣΚΕΥΜΑΤΩΝ,
ΠΟΛΙΤΙΣΜΟΥ ΚΑΙ ΑΘΛΗΤΙΣΜΟΥ
Δ/ΝΣΗ ΤΟΠΟΓΡΑΦΗΣΕΩΝ
ΦΩΤΟΓΡΑΜΜΕΤΡΙΑΣ & ΚΤΗΜΑΤΟΛΟΓΙΟΥ

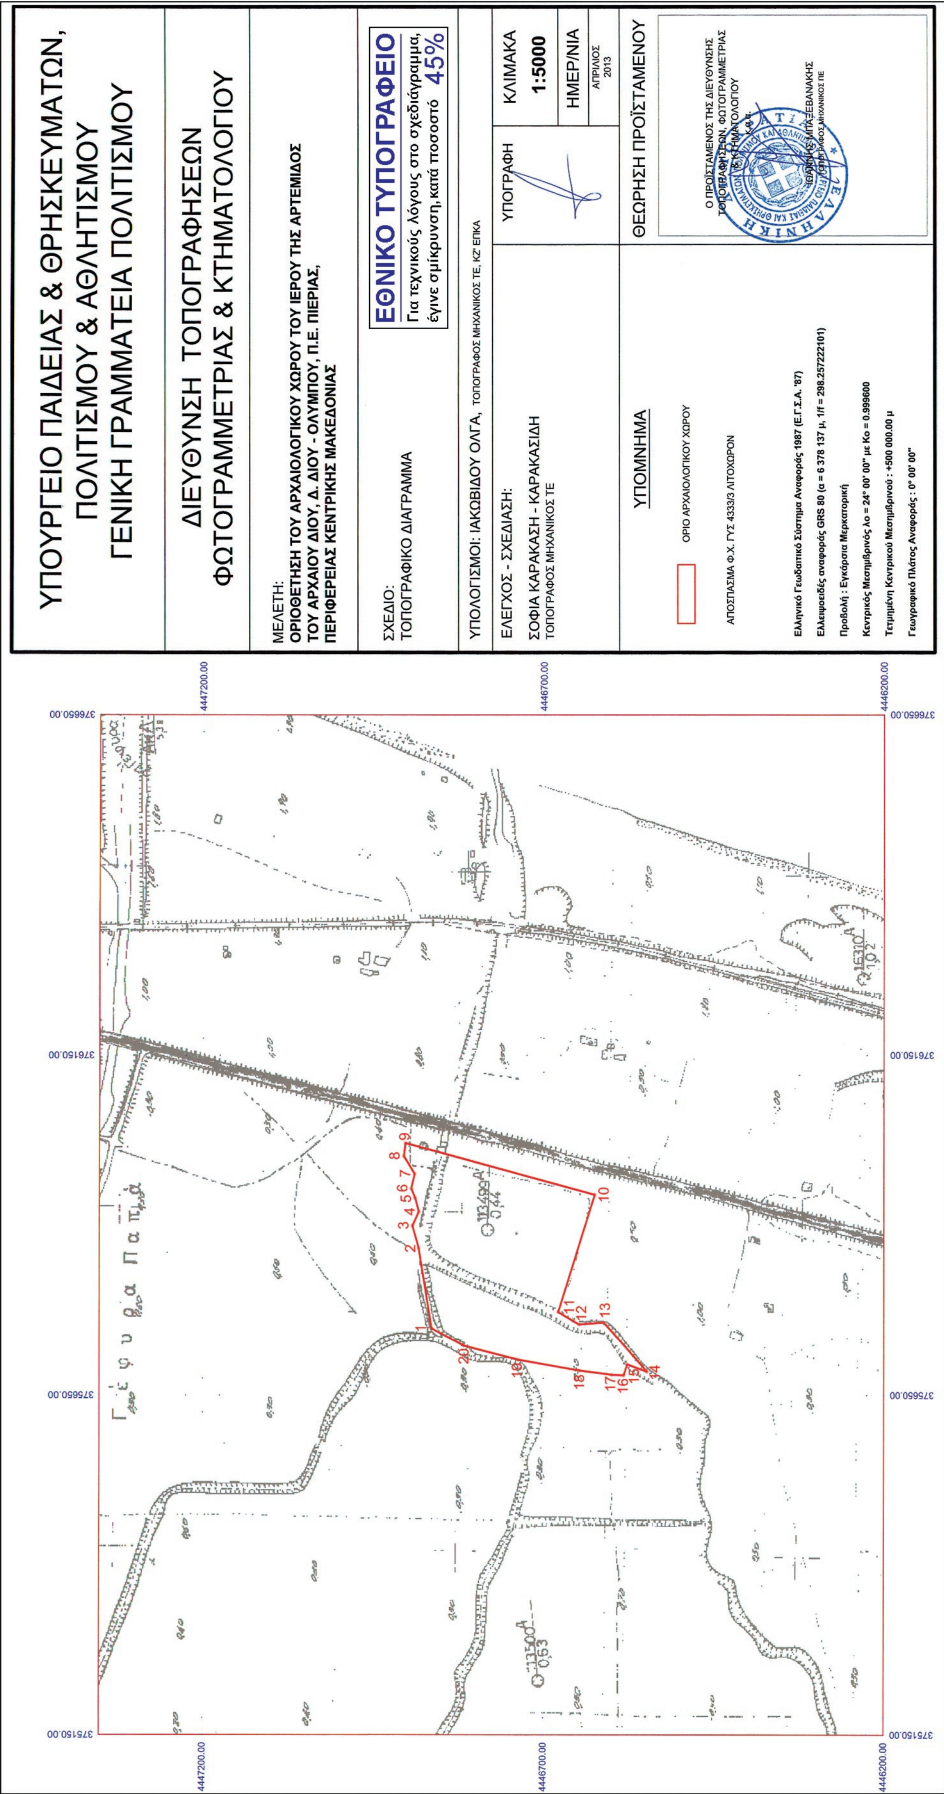

ΥΠΟΥΡΓΕΙΟ ΠΑΙΔΕΙΑΣ & ΘΡΗΣΚΕΥΜΑΤΩΝ, ΠΟΛΙΤΙΣΜΟΥ & ΑΘΛΗΤΙΣΜΟΥ
ΓΕΝΙΚΗ ΓΡΑΜΜΑΤΕΙΑ ΠΟΛΙΤΙΣΜΟΥ
ΔΙΕΥΘΥΝΣΗ ΤΟΠΟΓΡΑΦΗΣΕΩΝ ΦΩΤΟΓΡΑΜΜΕΤΡΙΑΣ & ΚΤΗΜΑΤΟΛΟΓΙΟΥ
ΜΕΛΕΤΗ:
ΟΡΙΟΘΕΤΗΣΗ ΤΟΥ ΑΡΧΑΙΟΛΟΓΙΚΟΥ ΧΩΡΟΥ ΤΟΥ ΙΕΡΟΥ ΤΗΣ ΑΡΤΕΜΙΔΟΣ ΤΟΥ ΑΡΧΑΙΟΥ ΔΙΟΥ, Δ. ΔΙΟΥ - ΟΛΥΜΠΟΥ, Π.Ε. ΠΙΕΡΙΑΣ, ΠΕΡΙΦΕΡΕΙΑΣ ΚΕΝΤΡΙΚΗΣ ΜΑΚΕΔΟΝΙΑΣ
ΕΘΝΙΚΟ ΤΥΠΟΓΡΑΦΕΙΟ
Για τεχνικούς λόγους στο σχεδιάγραμμα, έγινε σμίκρυνση, κατά ποσοστό 45%
ΣΧΕΔΙΟ:
ΤΟΠΟΓΡΑΦΙΚΟ ΔΙΑΓΡΑΜΜΑ
ΥΠΟΛΟΓΙΣΜΟΙ: ΙΑΚΩΒΙΔΟΥ ΟΛΓΑ, ΤΟΠΟΓΡΑΦΟΣ ΜΗΧΑΝΙΚΟΣ ΤΕ, ΚΖ' ΕΠΚΑ
ΥΠΟΓΡΑΦΗ
ΚΛΙΜΑΚΑ
1:5000
ΕΛΕΓΧΟΣ - ΣΧΕΔΙΑΣΗ:
ΣΟΦΙΑ ΚΑΡΑΚΑΣΗ - ΚΑΡΑΚΑΣΙΔΗ
ΤΟΠΟΓΡΑΦΟΣ ΜΗΧΑΝΙΚΟΣ ΤΕ
ΗΜΕΡ/ΝΙΑ
ΑΠΡΙΛΙΟΣ 2013
ΘΕΩΡΗΣΗ ΠΡΟΪΣΤΑΜΕΝΟΥ
Ο ΠΡΟΪΣΤΑΜΕΝΟΣ ΤΗΣ ΔΙΕΥΘΥΝΣΗΣ ΤΟΠΟΓΡΑΦΗΣΕΩΝ, ΦΩΤΟΓΡΑΜΜΕΤΡΙΑΣ & ΚΤΗΜΑΤΟΛΟΓΙΟΥ
ΥΠΟΜΝΗΜΑ
ΟΡΙΟ ΑΡΧΑΙΟΛΟΓΙΚΟΥ ΧΩΡΟΥ
ΑΠΟΣΠΑΣΜΑ Φ.Χ. ΓΥΣ 4333/3 ΛΙΤΟΧΩΡΟΝ
Ελληνικό Γεωδαιτικό Σύστημα Αναφοράς 1987 (Ε.Γ.Σ.Α. '87)
Ελλειψοειδές αναφοράς GRS 80 (α = 6 378 137 μ, 1/f = 298.257222101)
Προβολή : Εγκάρσια Μερκατορική
Κεντρικός Μεσημβρινός λο = 24° 00' 00" με Κο = 0.999600
Τετμημένη Κεντρικού Μεσημβρινού : +500 000.00 μ
Γεωγραφικό Πλάτος Αναφοράς : 0° 00' 00"
4447200.00
4446700.00
4446200.00
376650.00
376150.00
375650.00
375150.00
Γέφυρα Παπά
1
2
3
4
5
6
7
8
9
10
11
12
13
14
15
16
17
18
19
20

ΟΡΙΟΘΕΤΗΣΗ ΑΡΧΑΙΟΛΟΓΙΚΟΥ ΧΩΡΟΥ ΙΕΡΟΥ ΑΡΤΕΜΙΔΟΣ ΤΟΥ ΑΡΧΑΙΟΥ ΔΙΟΥ,
Δ. ΔΙΟΥ-ΟΛΥΜΠΟΥ, Π.Ε. ΠΙΕΡΙΑΣ, ΠΕΡΙΦΕΡΕΙΑΣ ΚΕΝΤΡΙΚΗΣ ΜΑΚΕΔΟΝΙΑΣ
ΚΖ' ΕΠΚΑ

ΠΙΝΑΚΑΣ ΣΥΝΤΕΤΑΓΜΕΝΩΝ

ΣΗΜΕΙΟ	ΔΙΑΓΡΑΜΜΑ 1:5000	Φ.Χ. 1:50000	ΣΥΝ/ΝΗ Χ [ΕΓΣΑ '87]	ΣΥΝ/ΝΗ Υ [ΕΓΣΑ '87]
1	4333/3	ΛΙΤΟΧΩΡΟΝ	375749.014	4446865.697
2	4333/3	ΛΙΤΟΧΩΡΟΝ	375867.162	4446884.520
3	4333/3	ΛΙΤΟΧΩΡΟΝ	375899.738	4446893.693
4	4333/3	ΛΙΤΟΧΩΡΟΝ	375920.513	4446884.277
5	4333/3	ΛΙΤΟΧΩΡΟΝ	375940.514	4446889.694
6	4333/3	ΛΙΤΟΧΩΡΟΝ	375954.579	4446895.369
7	4333/3	ΛΙΤΟΧΩΡΟΝ	375976.087	4446890.450
8	4333/3	ΛΙΤΟΧΩΡΟΝ	376002.162	4446906.157
9	4333/3	ΛΙΤΟΧΩΡΟΝ	376021.292	4446903.881
10	4333/3	ΛΙΤΟΧΩΡΟΝ	375945.358	4446625.106
11	4333/3	ΛΙΤΟΧΩΡΟΝ	375773.075	4446678.380
12	4333/3	ΛΙΤΟΧΩΡΟΝ	375754.885	4446647.839
13	4333/3	ΛΙΤΟΧΩΡΟΝ	375757.584	4446611.241
14	4333/3	ΛΙΤΟΧΩΡΟΝ	375684.709	4446547.906
15	4333/3	ΛΙΤΟΧΩΡΟΝ	375695.700	4446577.233
16	4333/3	ΛΙΤΟΧΩΡΟΝ	375679.517	4446582.291
17	4333/3	ΛΙΤΟΧΩΡΟΝ	375680.267	4446599.536
18	4333/3	ΛΙΤΟΧΩΡΟΝ	375686.562	4446647.595
19	4333/3	ΛΙΤΟΧΩΡΟΝ	375702.539	4446737.729
20	4333/3	ΛΙΤΟΧΩΡΟΝ	375723.125	4446817.618
1	4333/3	ΛΙΤΟΧΩΡΟΝ	375749.014	4446865.697

ΥΠΟΥΡΓΕΙΟ ΠΑΙΔΕΙΑΣ ΚΑΙ ΘΡΗΣΚΕΥΜΑΤΩΝ,
ΠΟΛΙΤΙΣΜΟΥ ΚΑΙ ΑΘΛΗΤΙΣΜΟΥ
Δ/ΝΣΗ ΤΟΠΟΓΡΑΦΗΣΕΩΝ
ΦΩΤΟΓΡΑΜΜΕΤΡΙΑΣ & ΚΤΗΜΑΤΟΛΟΓΙΟΥ

Οριοθέτηση αρχαιολογικού χώρου Ιερού Αρτέμιδος, ΚΖ' ΕΠΚΑ

ΕΘΝΙΚΟ ΤΥΠΟΓΡΑΦΕΙΟ

ΕΦΗΜΕΡΙΣ ΤΗΣ ΚΥΒΕΡΝΗΣΕΩΣ

ΤΙΜΗ ΠΩΛΗΣΗΣ ΦΥΛΛΩΝ ΤΗΣ ΕΦΗΜΕΡΙΔΑΣ ΤΗΣ ΚΥΒΕΡΝΗΣΕΩΣ

Σε έντυπη μορφή:

- Για τα Φ.Ε.Κ. από 1 έως 16 σελίδες σε 1 € προσαυξανόμενη κατά 0,20 € για κάθε επιπλέον οκτασέλιδο ή μέρος αυτού.
- Για τα φωτοαντίγραφα Φ.Ε.Κ. σε 0,15 € ανά σελίδα.

Σε μορφή DVD/CD:

Τεύχος	Ετήσια έκδοση	Τριμηνιαία έκδοση	Μηνιαία έκδοση
Α΄	150 €	40 €	15 €
Β΄	300 €	80 €	30 €
Γ΄	50 €	-	-
Υ.Ο.Δ.Δ.	50 €	-	-
Δ΄	110 €	30 €	-

Τεύχος	Ετήσια έκδοση	Τριμηνιαία έκδοση	Μηνιαία έκδοση
Α.Α.Π.	110 €	30 €	-
Ε.Β.Ι.	100 €	-	-
Α.Ε.Δ.	5 €	-	-
Δ.Δ.Σ.	200 €	-	20 €
Α.Ε.-Ε.Π.Ε.	-	-	100 €

- Η τιμή πώλησης μεμονωμένων Φ.Ε.Κ. σε μορφή cd-rom από εκείνα που διατίθενται σε ψηφιακή μορφή και μέχρι 100 σελίδες, σε 5 € προσαυξανόμενη κατά 1 € ανά 50 σελίδες.

ΕΤΗΣΙΕΣ ΣΥΝΔΡΟΜΕΣ Φ.Ε.Κ.

Τεύχος	Έντυπη μορφή
Α΄	225 €
Β΄	320 €
Γ΄	65 €
Υ.Ο.Δ.Δ.	65 €

Τεύχος	Έντυπη μορφή
Δ΄	160 €
Α.Α.Π.	160 €
Ε.Β.Ι.	65 €
Α.Ε.Δ.	10 €

Τεύχος	Έντυπη μορφή
Α.Ε.-Ε.Π.Ε.	2.250 €
Δ.Δ.Σ.	225 €
Α.Σ.Ε.Π.	70 €
Ο.Π.Κ.	-

- Το τεύχος Α.Σ.Ε.Π. (έντυπη μορφή) θα αποστέλλεται σε συνδρομητές ταχυδρομικά, με την επιβάρυνση των 70 €, ποσό το οποίο αφορά τα ταχυδρομικά έξοδα.

- Η καταβολή γίνεται σε όλες τις Δημόσιες Οικονομικές Υπηρεσίες (Δ.Ο.Υ.). Το πρωτότυπο διπλότυπο (έγγραφο αριθμ. πρωτ. 9067/28.2.2005 2η Υπηρεσία Επιτρόπου Ελεγκτικού Συνεδρίου) με φροντίδα των ενδιαφερομένων, πρέπει να αποστέλλεται ή να κατατίθεται στο Εθνικό Τυπογραφείο (Καποδιστρίου 34, Τ.Κ. 104 32 Αθήνα).
- Σημειώνεται ότι φωτοαντίγραφα διπλοτύπων, ταχυδρομικές Επιταγές για την εξόφληση της συνδρομής, δεν γίνονται δεκτά και θα επιστρέφονται.
- Οι οργανισμοί τοπικής αυτοδιοίκησης, τα νομικά πρόσωπα δημοσίου δικαίου, τα μέλη της Ένωσης Ιδιοκτητών Ημερησίου Τύπου Αθηνών και Επαρχίας, οι τηλεοπτικοί και ραδιοφωνικοί σταθμοί, η Ε.Σ.Η.Ε.Α, τα τριτοβάθμια συνδικαλιστικά όργανα και οι τριτοβάθμιες επαγγελματικές ενώσεις δικαιούνται έκπτωσης πενήντα τοις εκατό (50%) επί της ετήσιας συνδρομής.
- Το ποσό υπέρ ΤΑ.Π.Ε.Τ. (5% επί του ποσού συνδρομής), καταβάλλεται ολόκληρο (Κ.Α.Ε. 3512) και υπολογίζεται πριν την έκπτωση.
- Στην Ταχυδρομική συνδρομή του τεύχους Α.Σ.Ε.Π. δεν γίνεται έκπτωση.

Πληροφορίες για δημοσιεύματα που καταχωρίζονται στα Φ.Ε.Κ. στο τηλ.: 210 5279000.
Φωτοαντίγραφα παλαιών Φ.Ε.Κ.: τηλ.: 210 8220885.
Τα φύλλα όλων των τευχών της Εφημερίδας της Κυβερνήσεως διατίθενται δωρεάν σε ηλεκτρονική μορφή από την ιστοσελίδα του Εθνικού Τυπογραφείου (www.et.gr)

Ηλεκτρονική Διεύθυνση: http://www.et.gr - e-mail: webmaster.et@et.gr

ΟΙ ΥΠΗΡΕΣΙΕΣ ΕΞΥΠΗΡΕΤΗΣΗΣ ΠΟΛΙΤΩΝ ΛΕΙΤΟΥΡΓΟΥΝ ΚΑΘΗΜΕΡΙΝΑ ΑΠΟ 08:00 ΜΕΧΡΙ 13:30



ΑΠΟ ΤΟ ΕΘΝΙΚΟ ΤΥΠΟΓΡΑΦΕΙΟ
ΚΑΠΟΔΙΣΤΡΙΟΥ 34 * ΑΘΗΝΑ 104 32 * ΤΗΛ. 210 52 79 000 * FAX 210 52 21 004